


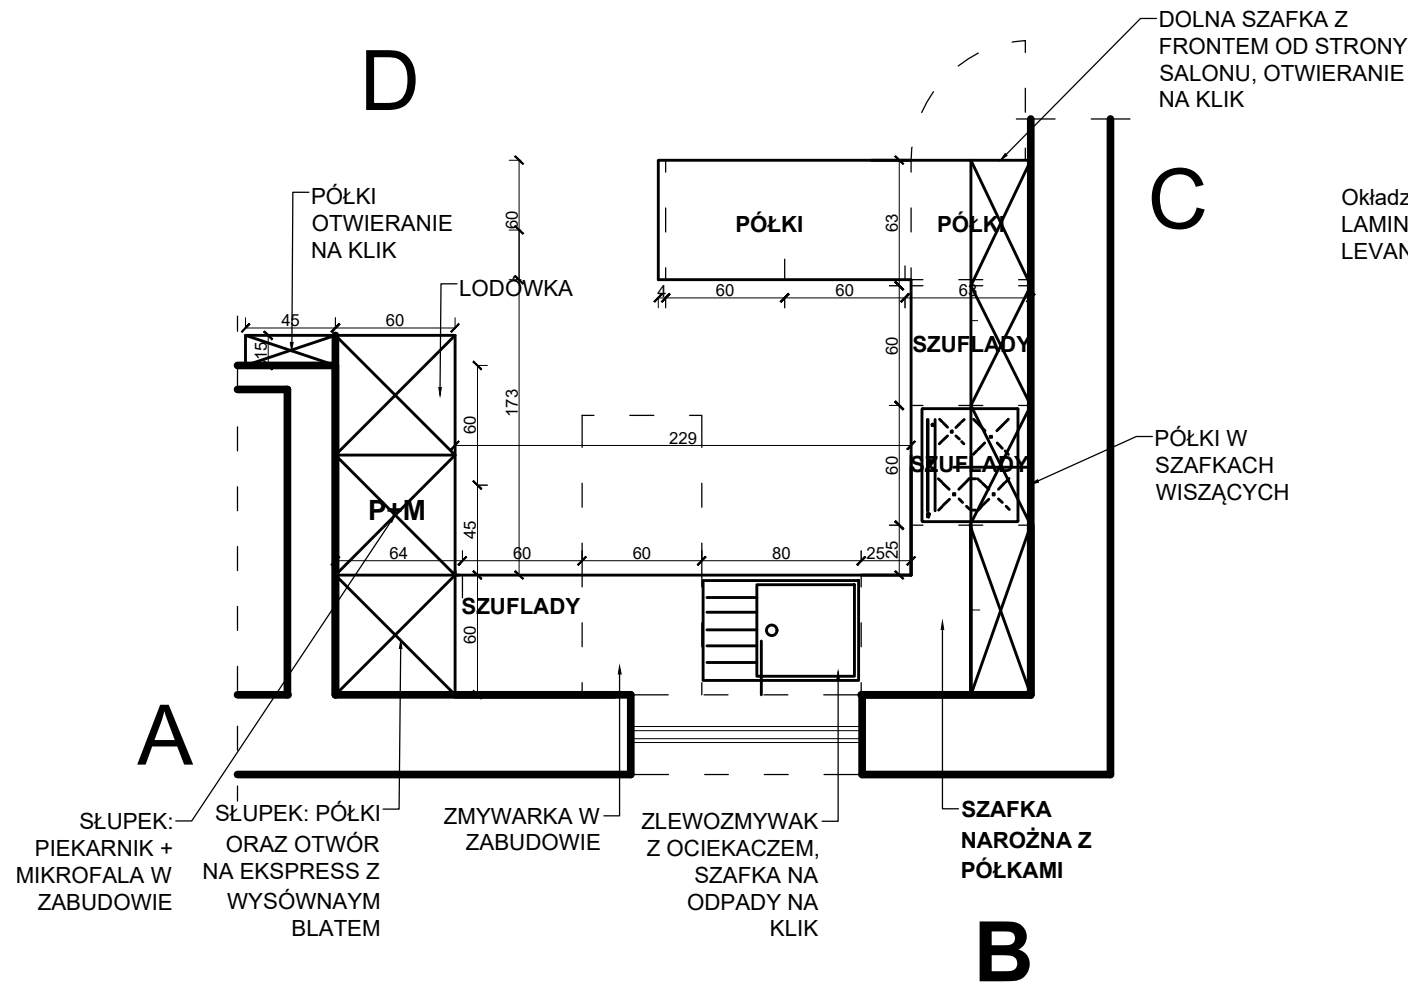


Okładzina ścienna: PŁYTA WIÓROWA LAMINOWANA F812 ST9 MARMUR LEVANTO BIAŁY 2800X2070X18


Błat : F812 ST9 MARMUR LEVANTO BIAŁY 4100X600X38

Płyta meblowa U702 ST9 Kaszmir, uchwyt korytkowy


WIDOK B

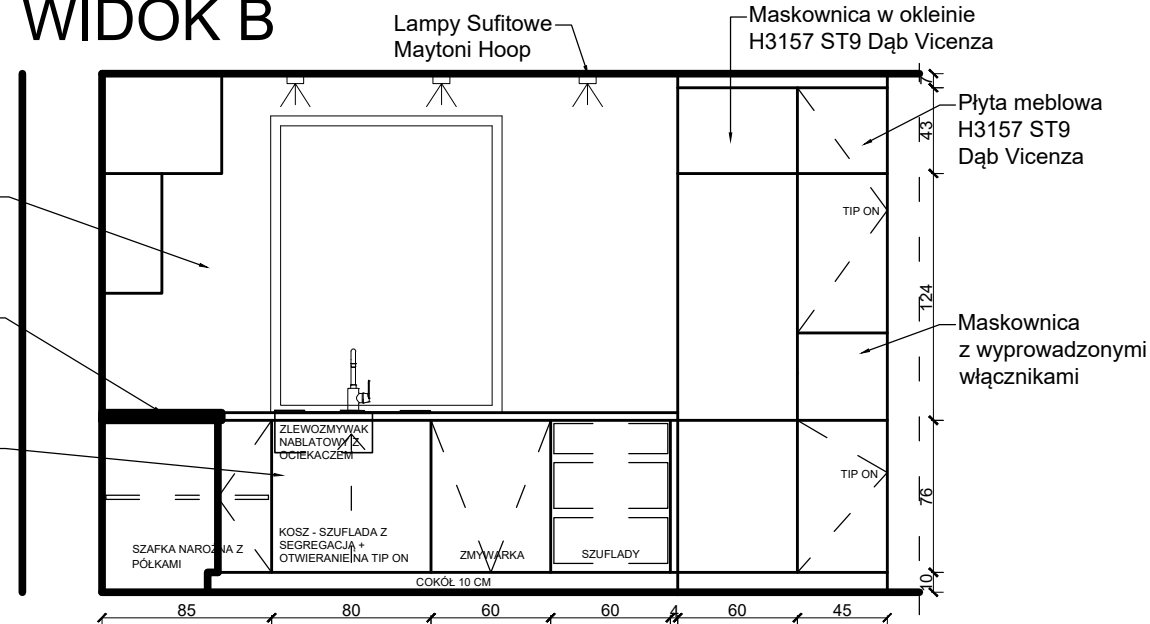


WIDOK C

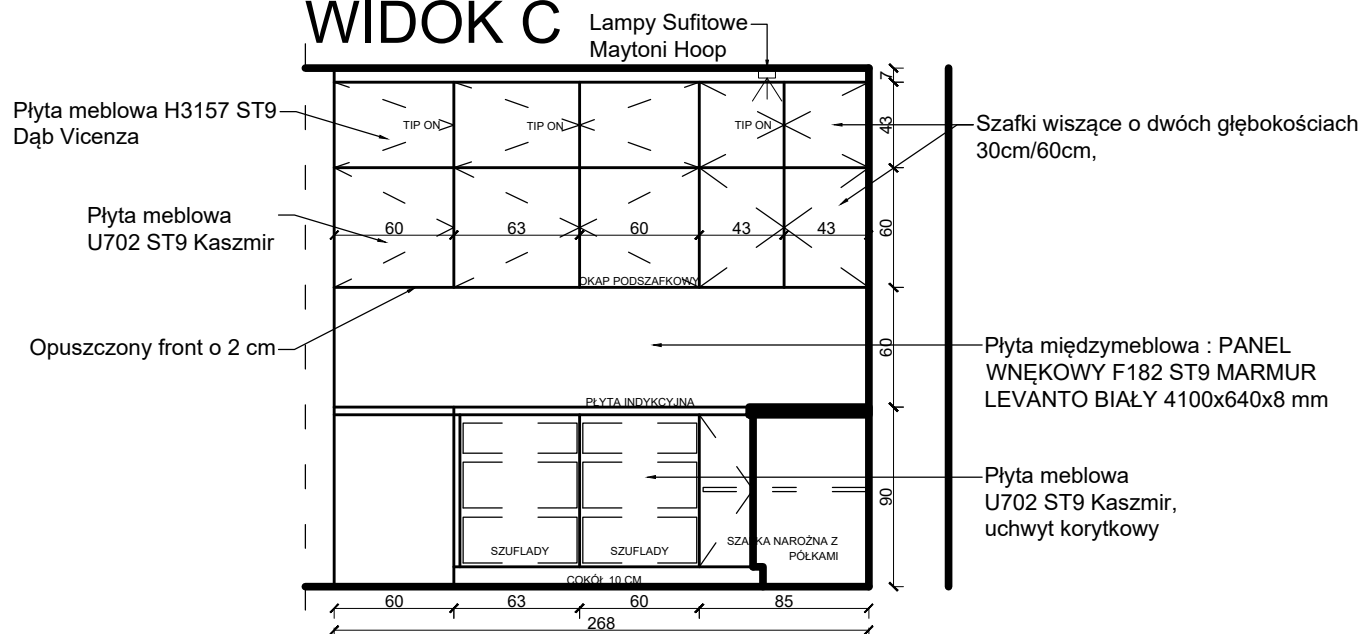


WIDOK A

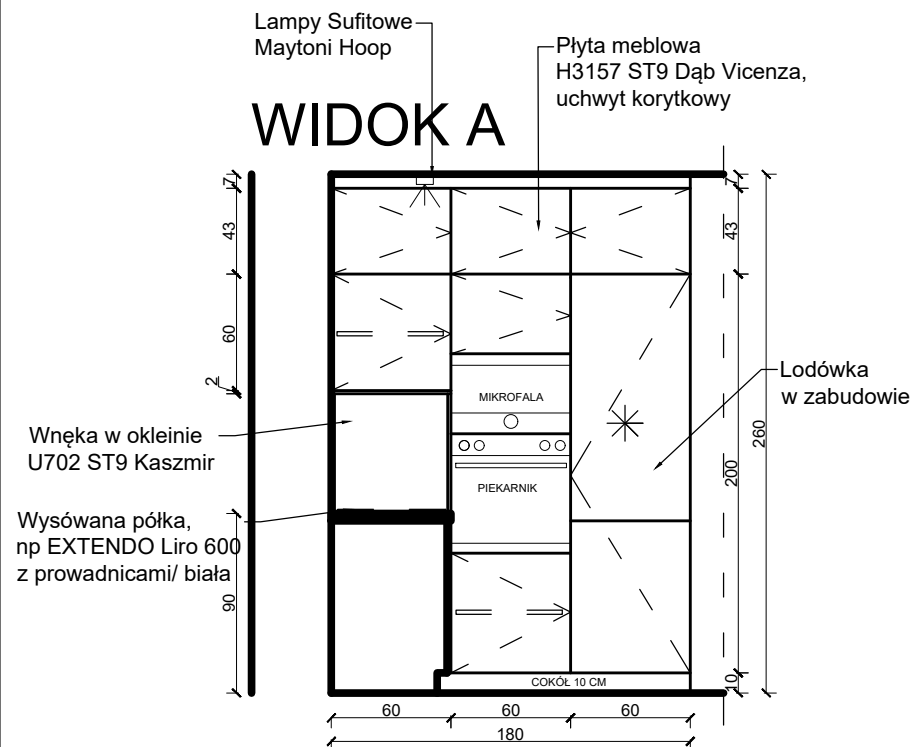

WIDOK D

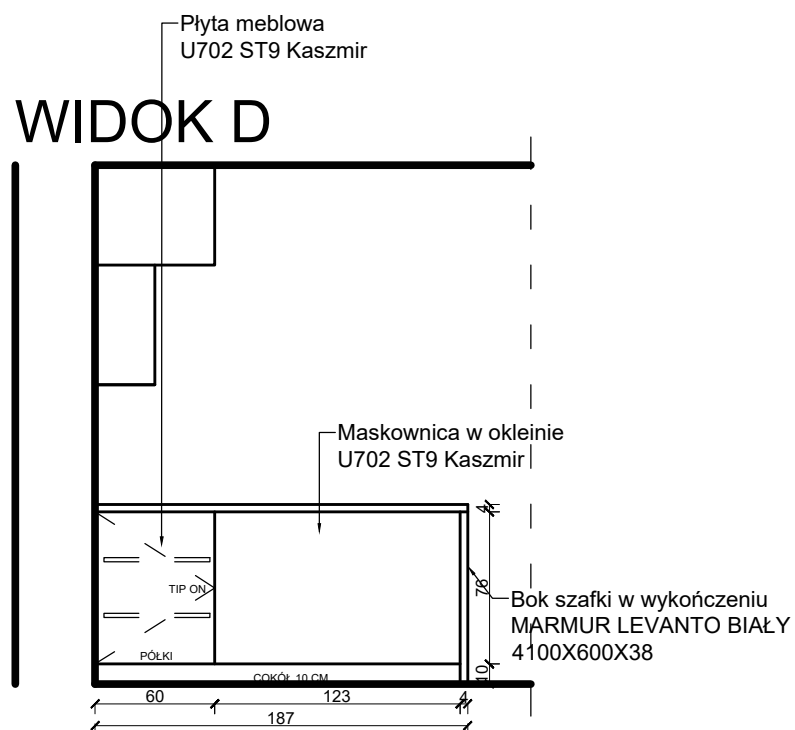

WIDOK D'

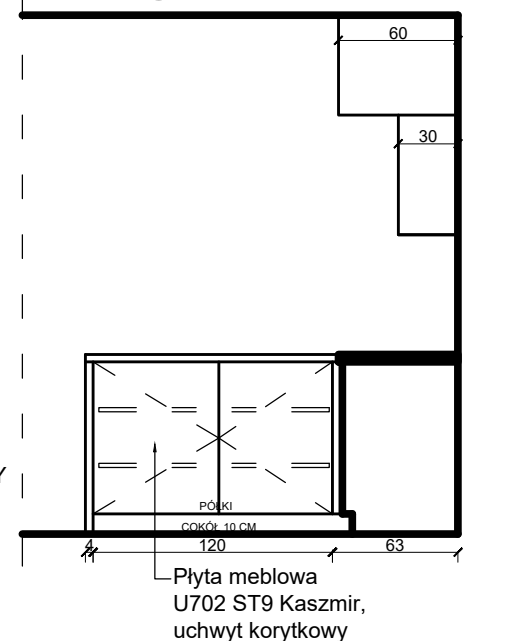

WSZYSTKIE WYMIARY DO SPRAWDZENIA NA BUDOWIE.

WSZYSTKIE EWENTUALNE ROZBIEŻNOŚCI I NIEŚCISŁOŚCI W PROJEKCIE NALEŻY ZGŁASZAĆ PROJEKTANTOWI.

Opracowanie jest chronione prawem autorskim, wszelkie prawa zastrzeżone.

BIURO
PROJEKTOWE
OF STUDIO
OLGA FURMANIAK

NAZWA PROJEKTU
RZUT STOLARKI -
KUCHNIA

DATA
03.12.2024

SKALA
1:50

PROJEKTANT
OLGA FURMANIAK

NR RYSUNKU
03